

PŘÍKLAD ROZDĚLENÍ OBJEKTU DO HLÁSÍCÍCH SKUPIN 2

Pro zjednodušení jsou zobrazeny pouze hlásící skupiny EPS – označení místností, hlásiče EPS a doplňující a ovládaná zařízení požadovaná dle Technických podmínek čl. II. Projektové požadavky, odst. 2) písm b) zobrazeny nejsou

Obecná pravidla


Technické místnosti, rozvodny, strojovny VZT, náhradní zdroje, dieselagregáty, místnosti s ústřednou EPS, CHÚC, velíny, tlakové stanice aj. – vždy jako samostatné hlásící skupiny

Skupiny kanceláří, menších učeben, laboratoří apod. – lze sloučit do jedné hlásící skupiny

Velké výrobní, prodejní, skladové či parkovací prostory – vždy rozdělit do více hlásících skupin (např. dle kouřových sekcí, dle lineárních hlásičů, dle teplotních kabelů, popř. dle modulů objektu)

Tlačítkové hlásiče dělit do hlásících skupin zpravidla dle sekcí automatických hlásičů (popř. v místnosti jednoho účelu je spojit do jedné hlásící skupiny, viz garáže výše)

Rozdělení skupin na "levá" a "pravá" (strana) je provedeno v závislosti na předpokládaný vstup jednotek PO do objektu pro provedení zásahu (od KTPO a OPPO).

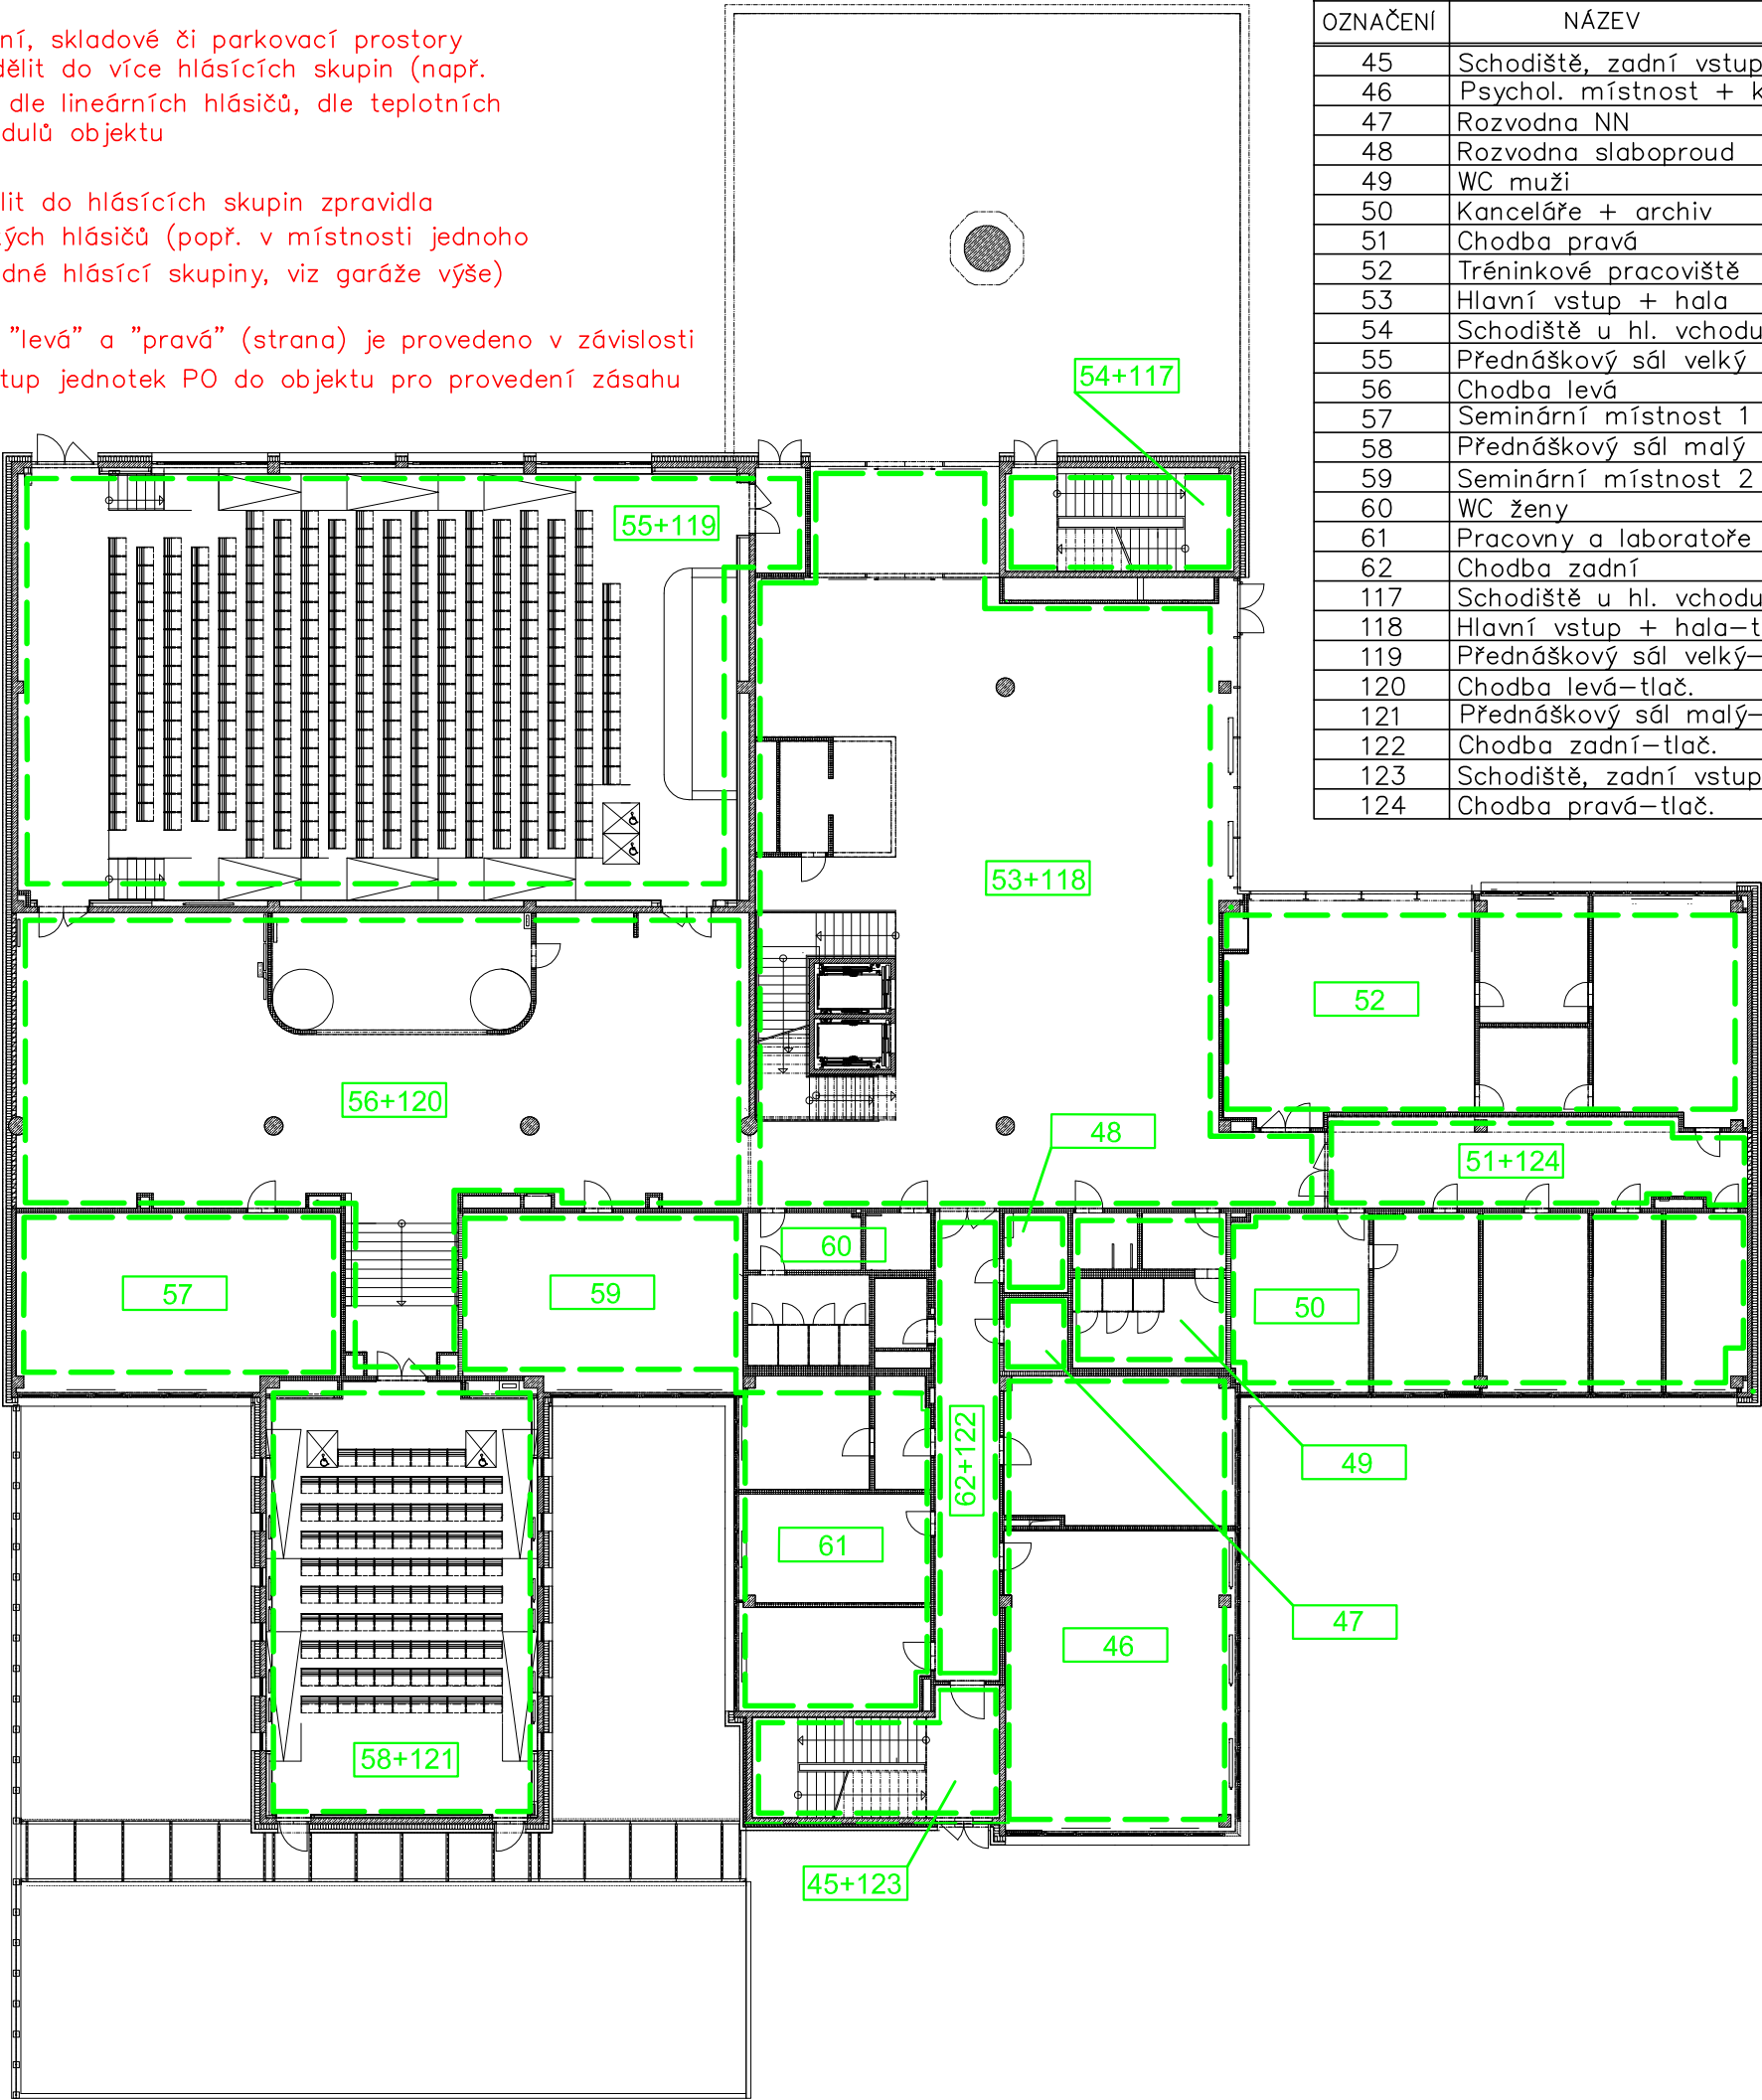

Hlásící skupiny	
OZNAČENÍ	NÁZEV
45	Schodiště, zadní vstup
46	Psychol. místnost + knihovna
47	Rozvodna NN
48	Rozvodna slaboproud
49	WC muži
50	Kanceláře + archiv
51	Chodba pravá
52	Tréninkové pracoviště
53	Hlavní vstup + hala
54	Schodiště u hl. vchodu
55	Přednáškový sál velký
56	Chodba levá
57	Seminární místnost 1
58	Přednáškový sál malý
59	Seminární místnost 2
60	WC ženy
61	Pracovny a laboratoře
62	Chodba zadní
117	Schodiště u hl. vchodu–tlač.
118	Hlavní vstup + hala–tlač.
119	Přednáškový sál velký–tlač.
120	Chodba levá–tlač.
121	Přednáškový sál malý–tlač.
122	Chodba zadní–tlač.
123	Schodiště, zadní vstup–tlač.
124	Chodba pravá–tlač.